

RESIDENZA L'ULIVO

TESSERETE - MAPP. n. 214-216-232-427-429-430 (vedi nuovo piano parcellare geometra)

EDIFICIO RESIDENZIALE

ZARINA S.A - VIA CANTONALE 13 - LUGANO

claudio lo riso architetto

via s.salvatore 2 - CH 6900 lugano paradiso

tel 091 923 15 71 - fax 091 922 89 28


arch@loriso.ch - www.loriso.ch

LEGENDA

 TERRENO ESISTENTE

PROSPETTO OVEST EDIFICIO A

Piano n.:	9A	Dis.	G.M.
Data:	17.05.2010	Rev.	F.G.
Scala:	1:100	Rev.	-

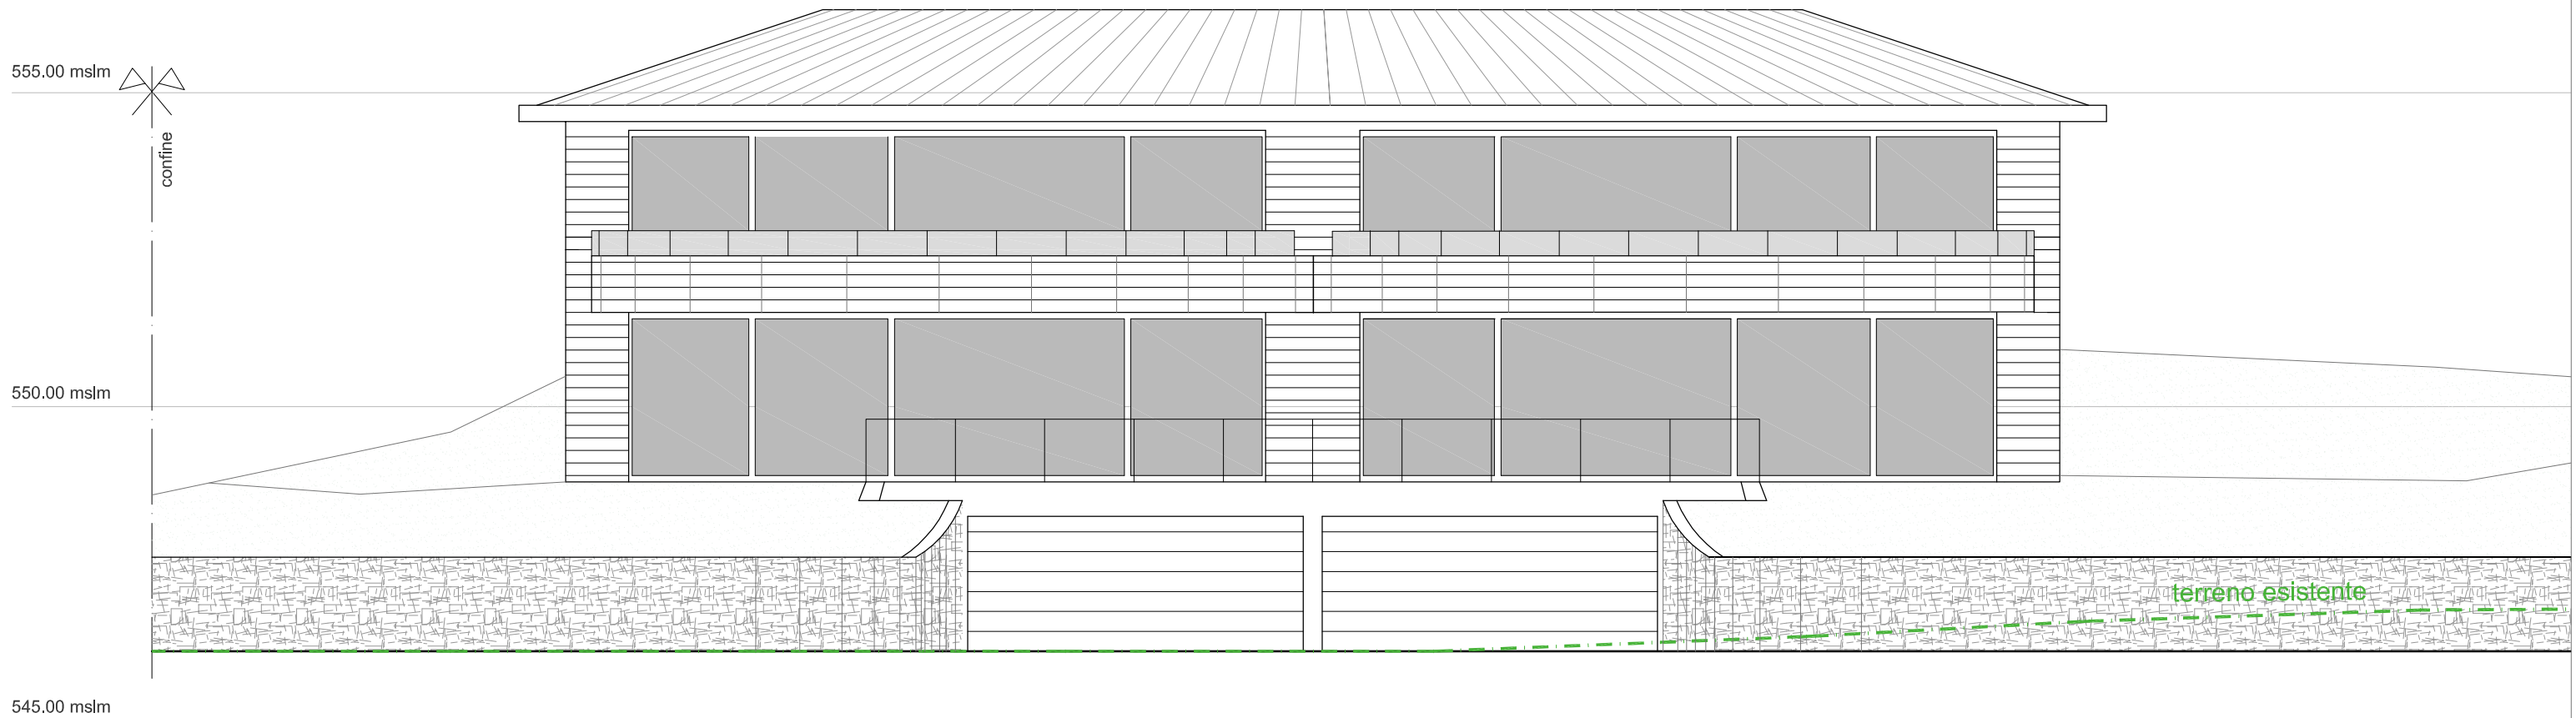

RESIDENZA L'ULIVO

TESSERETE - MAPP. n. 214-216-232-427-429-430 (vedi nuovo piano parcellare geometra)

EDIFICIO RESIDENZIALE

ZARINA S.A - VIA CANTONALE 13 - LUGANO

claudio lo riso architetto

via s.salvatore 2 - CH 6900 lugano paradiso

tel 091 923 15 71 - fax 091 922 89 28


arch@loriso.ch - www.loriso.ch

LEGENDA

 TERRENO ESISTENTE

SEZIONE A2-A2 EDIFICIO A

Piano n.: 12A Dis. G.M.
Data: 25.09.2009 Rev. F.G.
Scala: 1:100 Rev. -

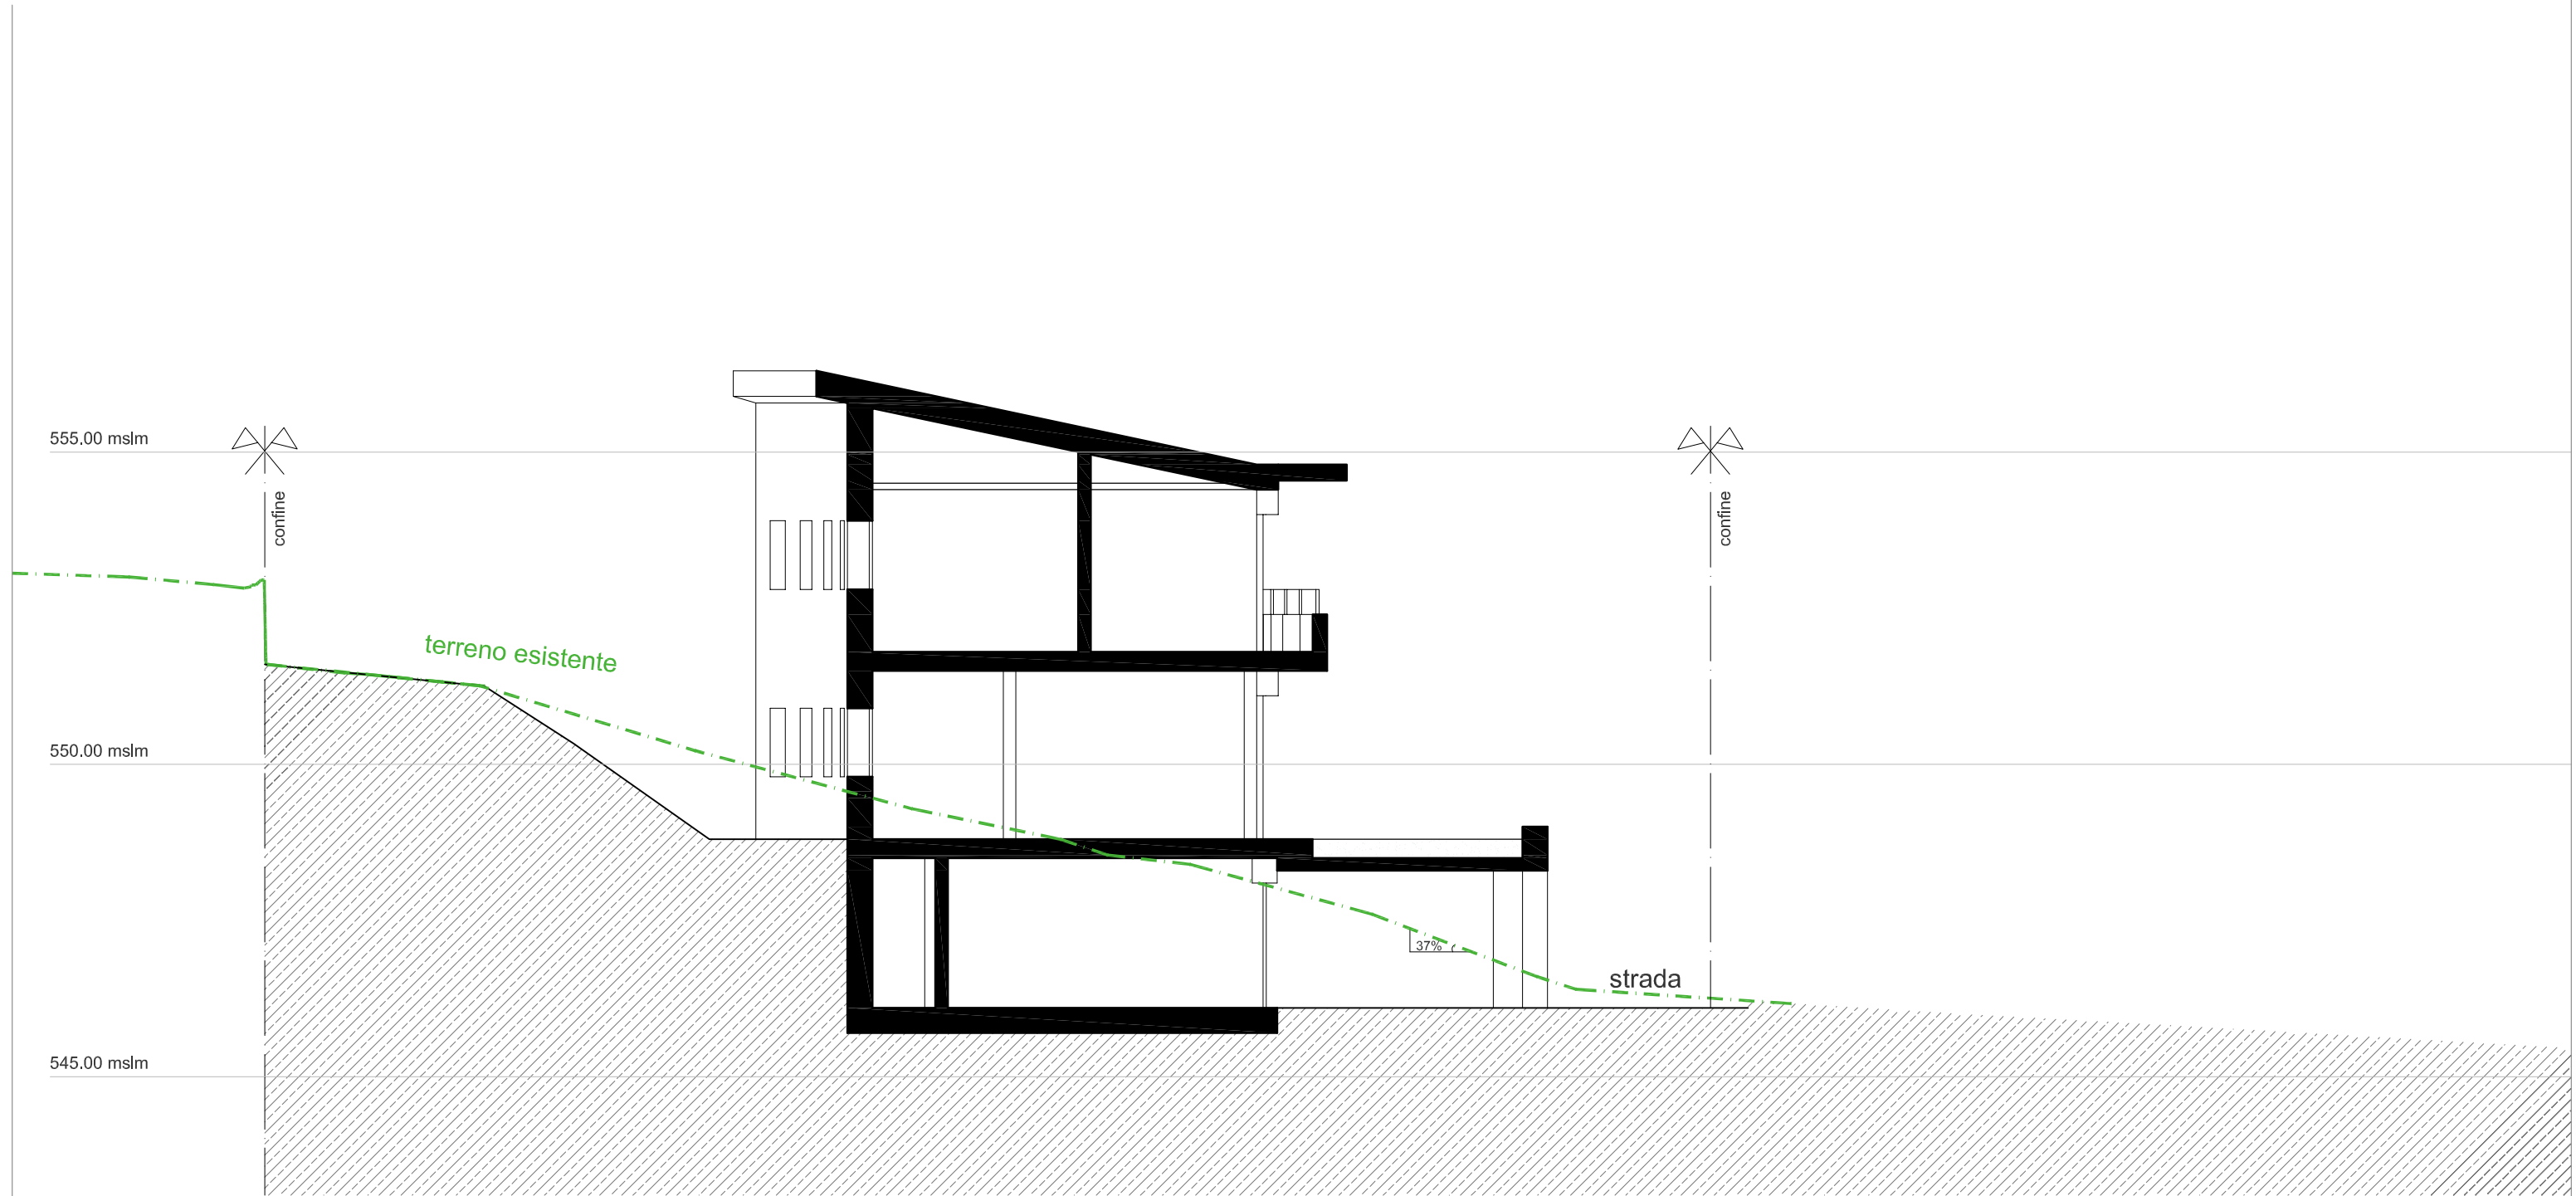

RESIDENZA L'ULIVO

TESSERETE - MAPP. n. 214-216-232-427-429-430 (vedi nuovo piano parcellare geometra)

EDIFICIO RESIDENZIALE

ZARINA S.A - VIA CANTONALE 13 - LUGANO

claudio lo riso architetto

via s.salvatore 2 - CH 6900 lugano paradiso

tel 091 923 15 71 - fax 091 922 89 28

arch@loriso.ch - www.loriso.ch


LEGENDA

 LINEA DI ARRETRAMENTO

 NUOVI CONFINI

PIANO TETTO EDIFICIO A

Piano n.:	6A	Dis.	G.M.
Data:	17.05.2010	Rev.	F.G.
Scala:	1:100	Rev.	-

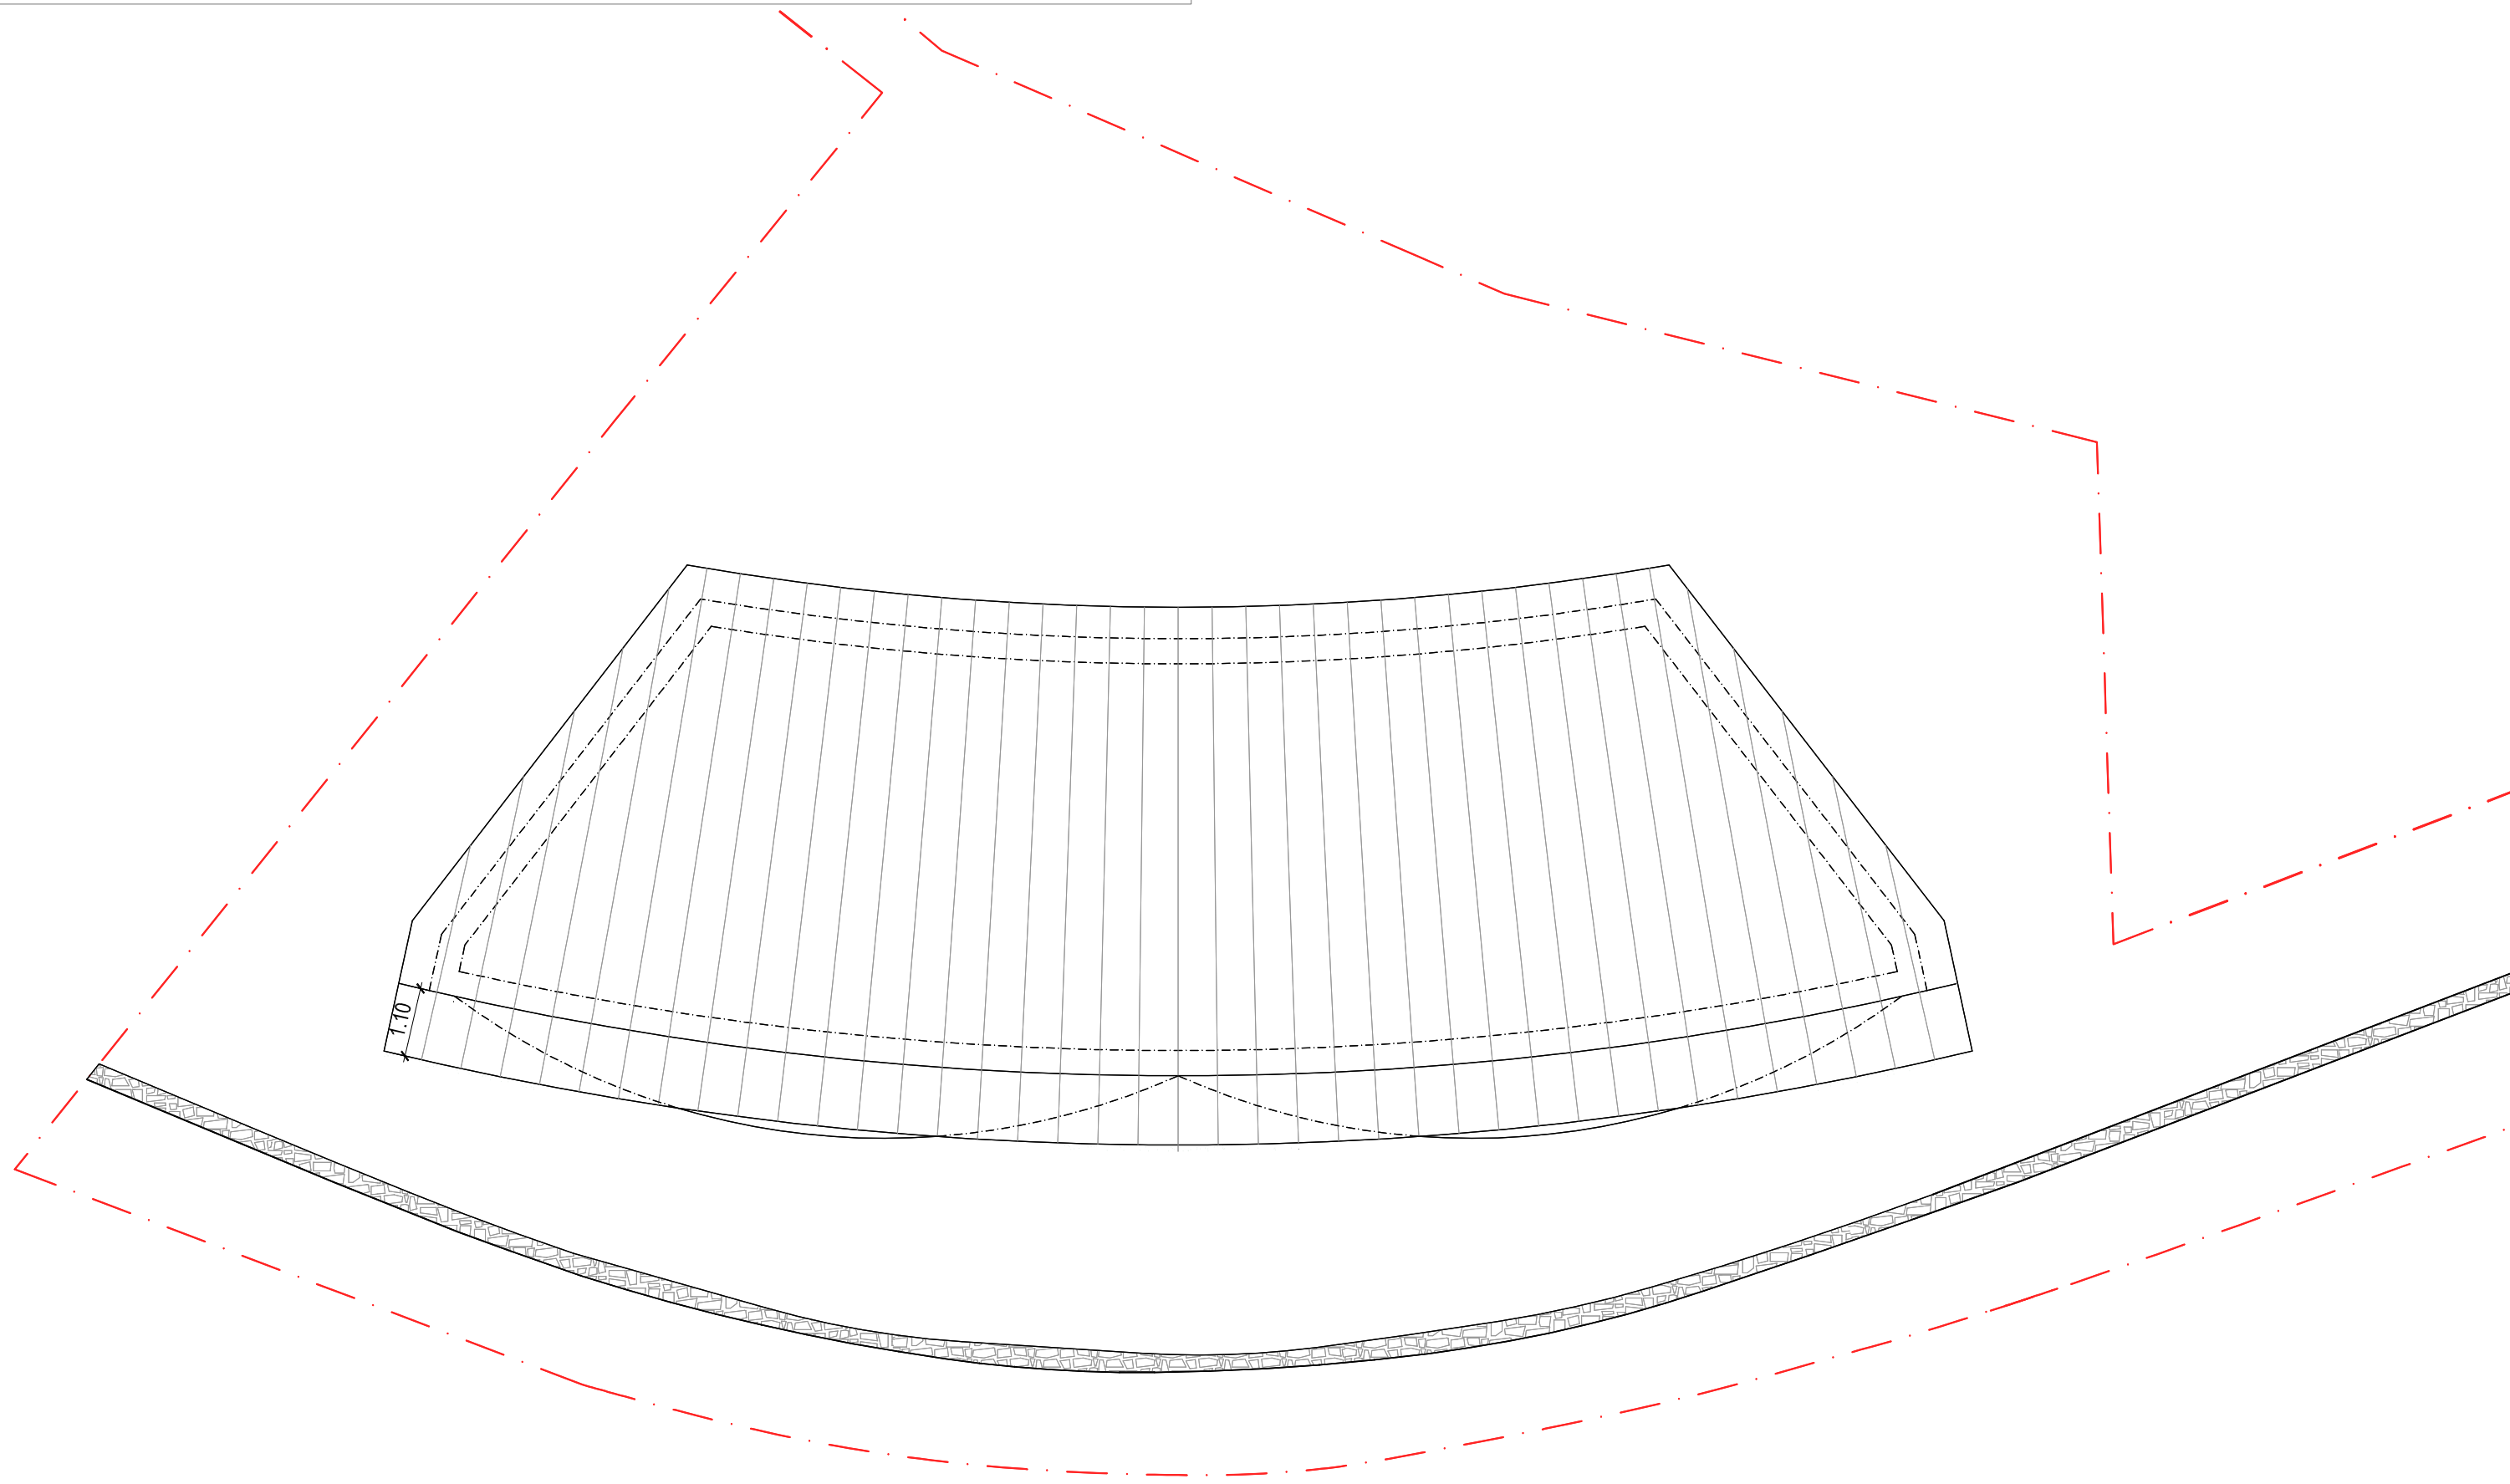

RESIDENZA L'ULIVO

TESSERETE - MAPP. n. 214-216-232-427-429-430 (vedi nuovo piano parcellare geometra)

EDIFICIO RESIDENZIALE

ZARINA S.A - VIA CANTONALE 13 - LUGANO

claudio lo riso architetto

via s.salvatore 2 - CH 6900 lugano paradiso

tel 091 923 15 71 - fax 091 922 89 28

arch@loriso.ch - www.loriso.ch


LEGENDA

— LINEA DI ARRETRAMENTO

- - - NUOVI CONFINI

PIANO PRIMO EDIFICIO A

Piano n.:	5A	Dis.	G.M.
Data:	17.05.2010	Rev.	F.G.
Scala:	1:100	Rev.	-

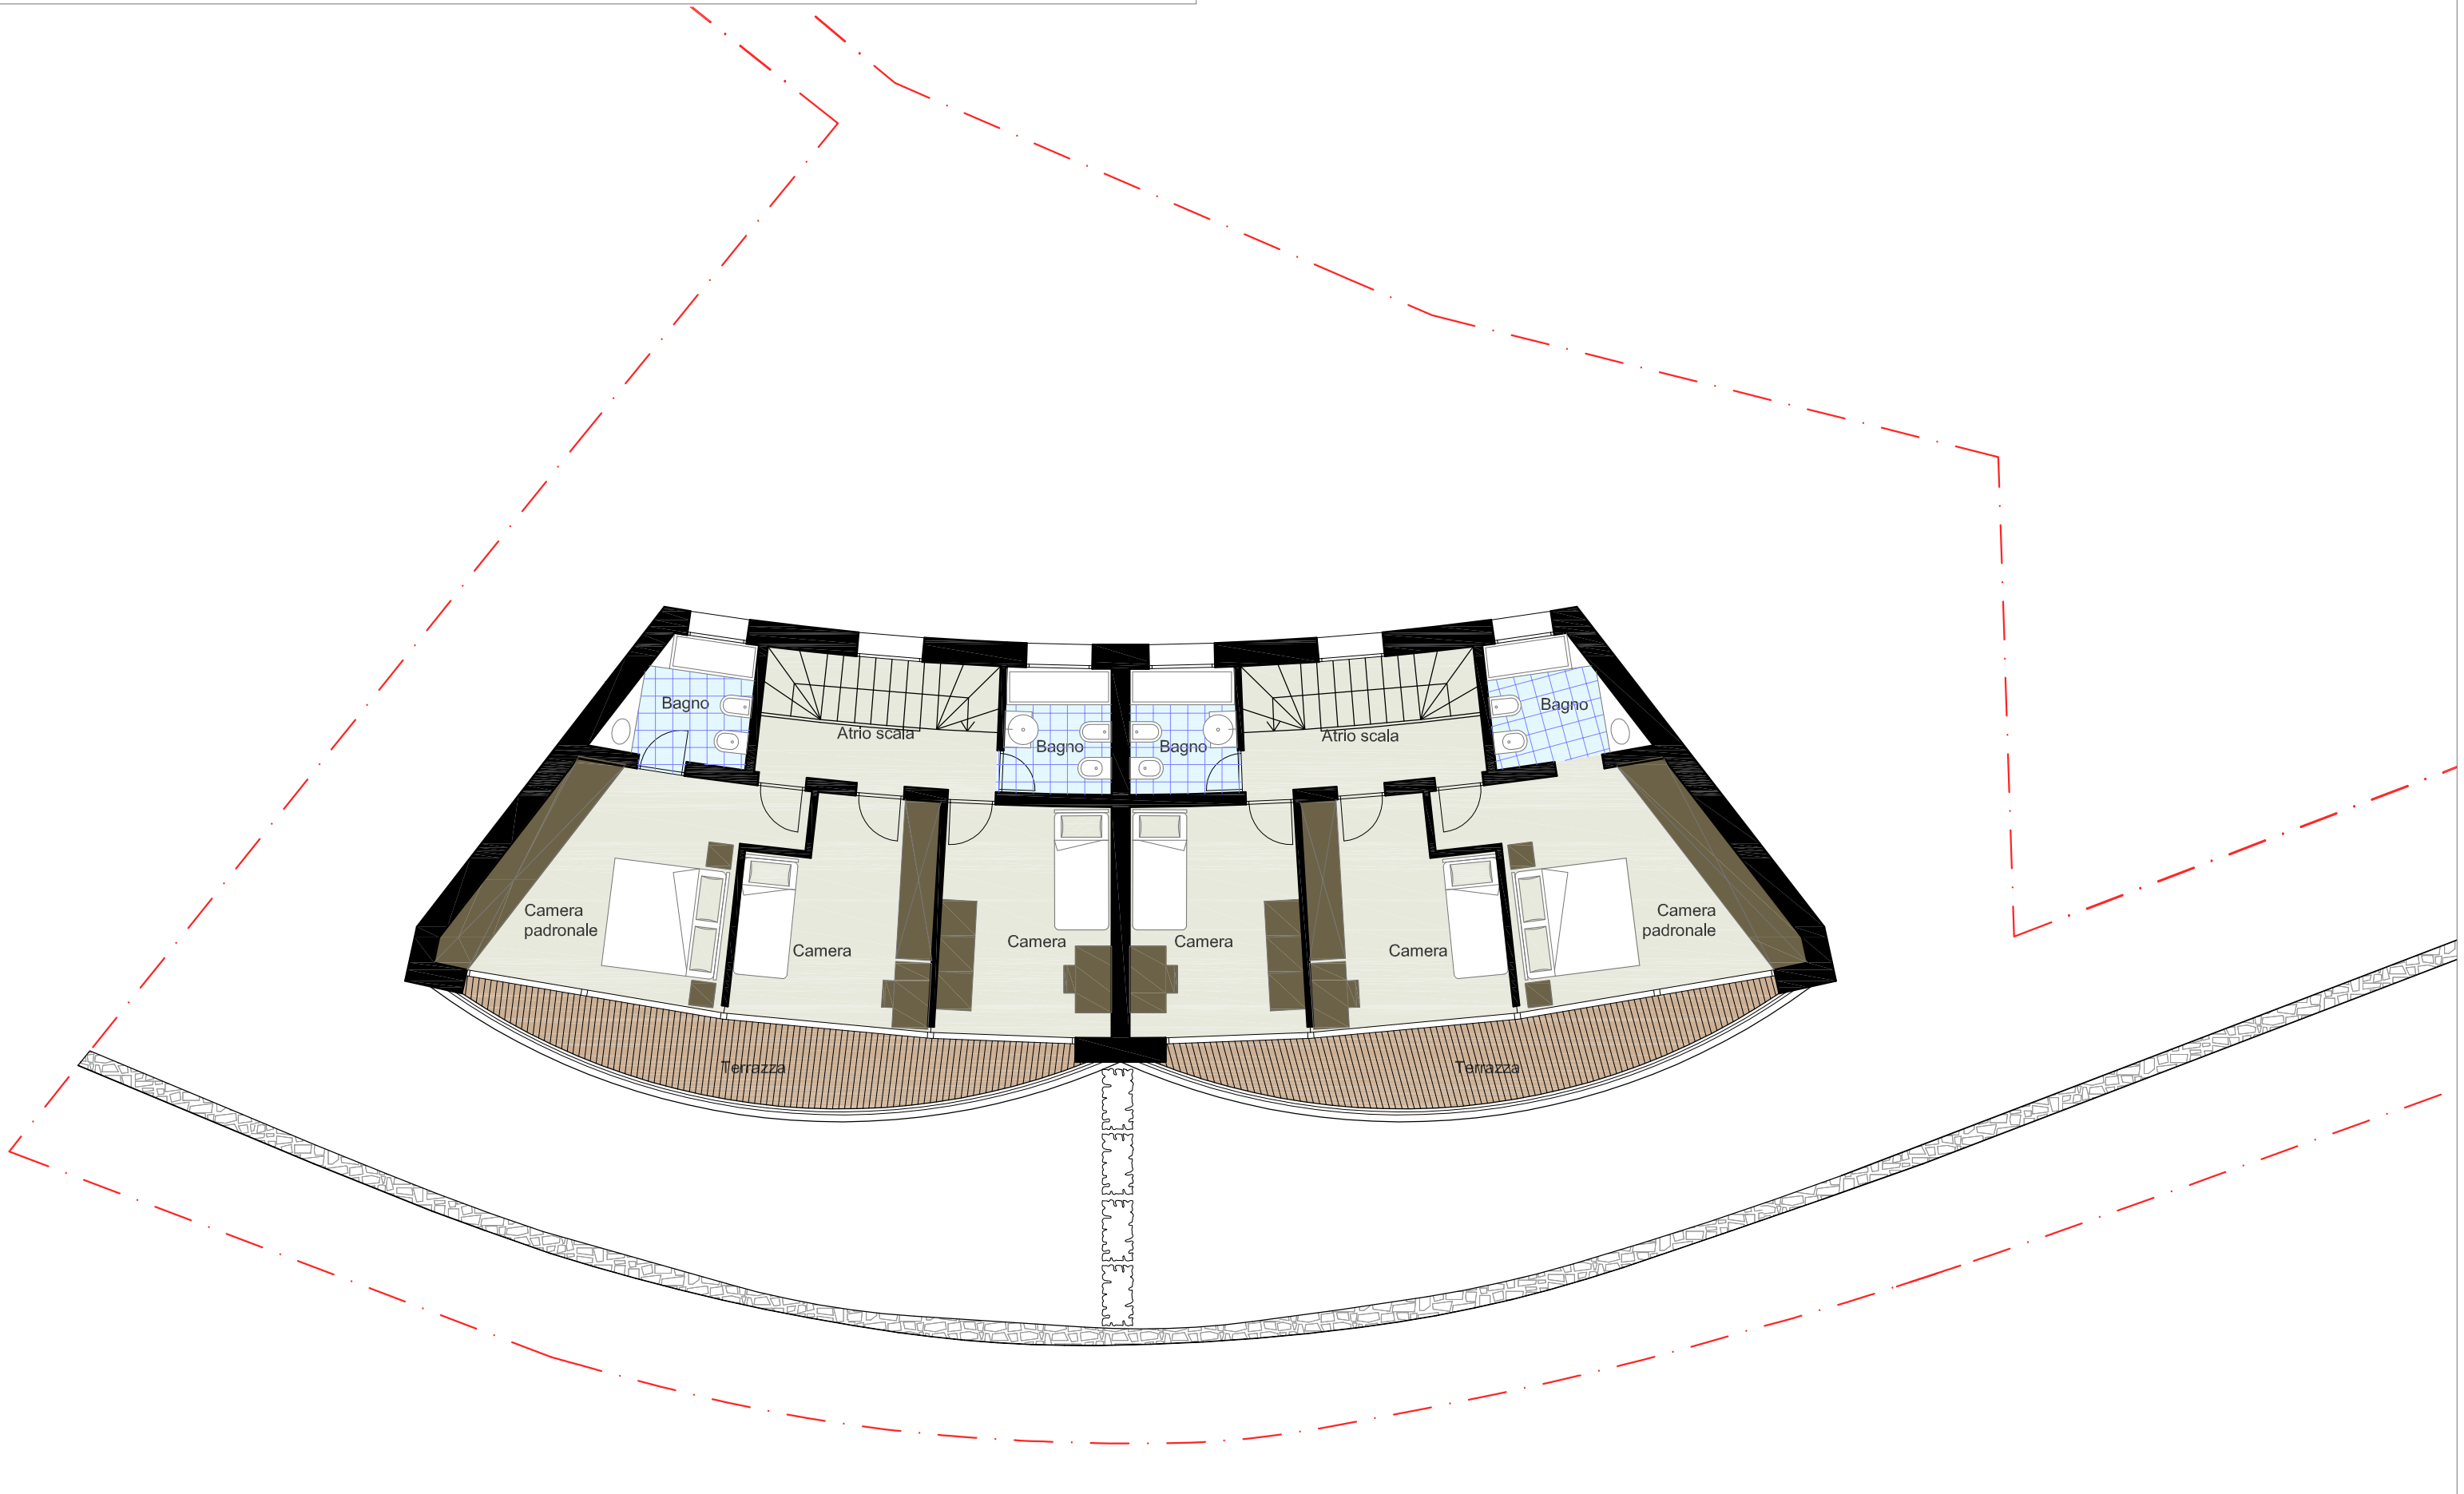

RESIDENZA L'ULIVO

TESSERETE - MAPP. n. 214-216-232-427-429-430 (vedi nuovo piano parcellare geometra)

EDIFICIO RESIDENZIALE

ZARINA S.A - VIA CANTONALE 13 - LUGANO

claudio lo riso architetto

via s.salvatore 2 - CH 6900 lugano paradiso

tel 091 923 15 71 - fax 091 922 89 28

arch@loriso.ch - www.loriso.ch


LEGENDA

— LINEA DI ARRETRAMENTO

- - - NUOVI CONFINI

PIANO TERRA EDIFICIO A

Piano n.:	4A	Dis.	G.M.
Data:	17.05.2010	Rev.	F.G.
Scala:	1:100	Rev.	-

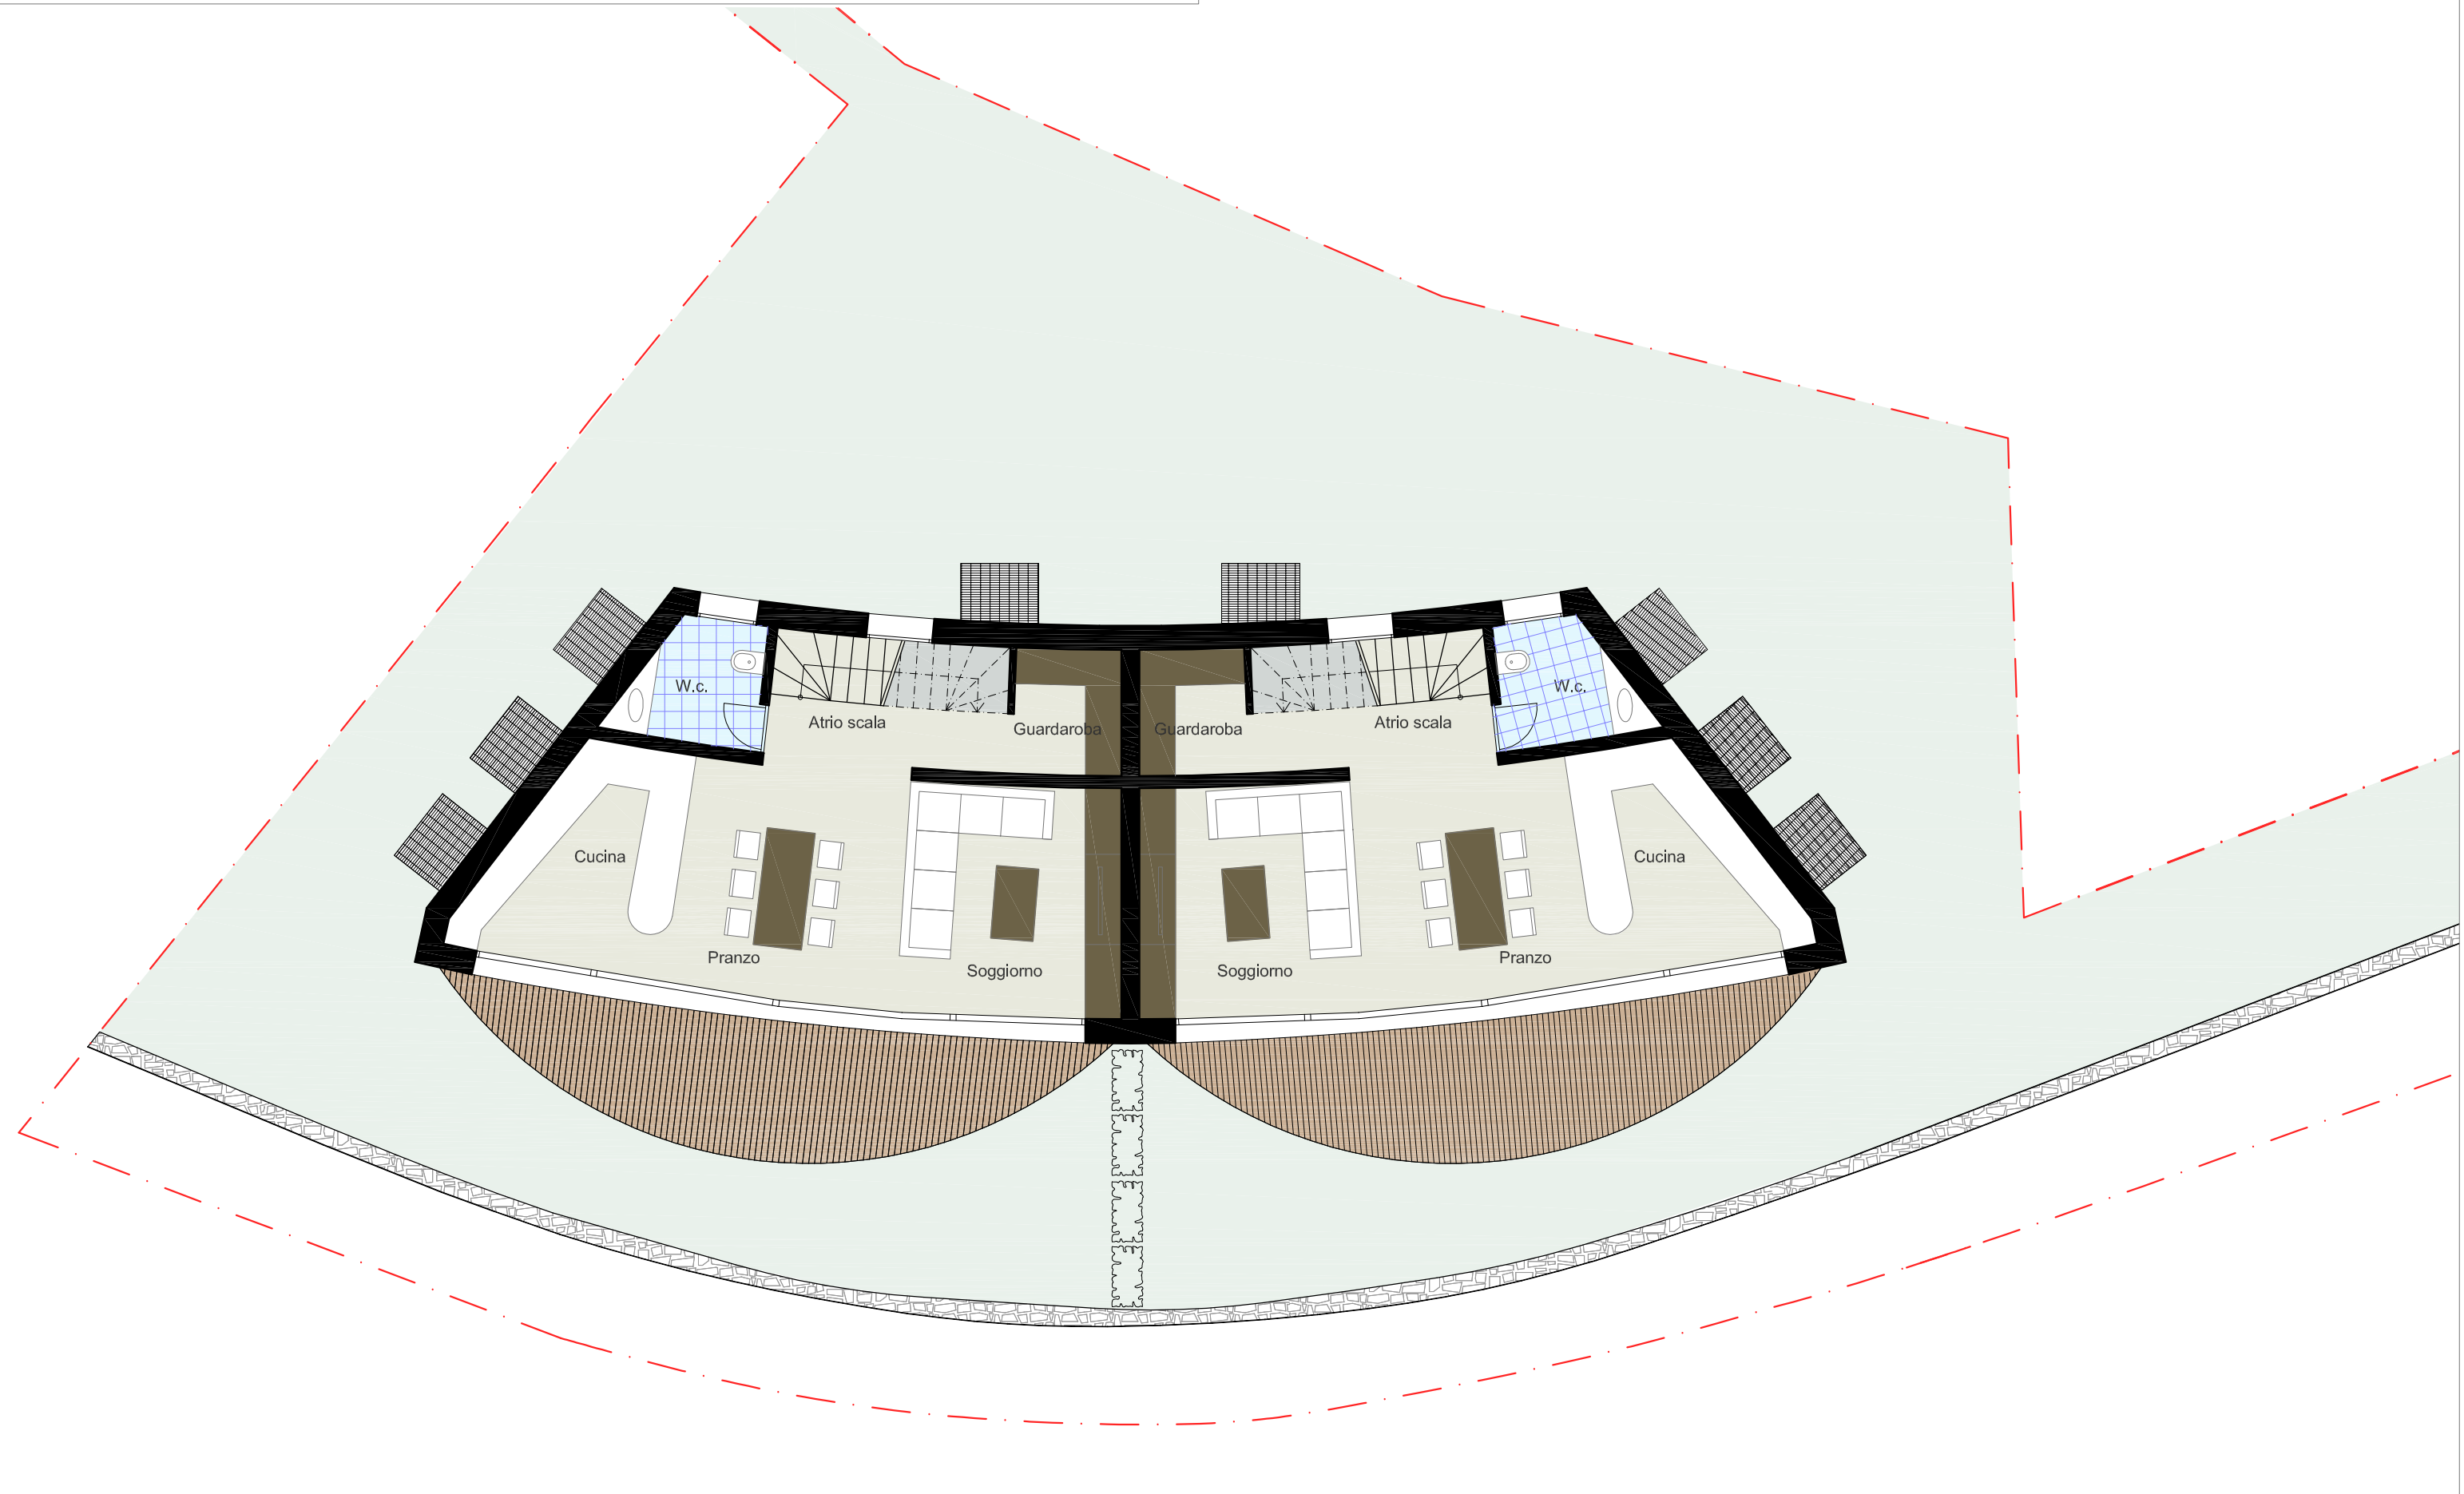

RESIDENZA L'ULIVO

TESSERETE - MAPP. n. 214-216-232-427-429-430 (vedi nuovo piano parcellare geometra)

EDIFICIO RESIDENZIALE

ZARINA S.A - VIA CANTONALE 13 - LUGANO

claudio lo riso architetto

via s.salvatore 2 - CH 6900 lugano paradiso

tel 091 923 15 71 - fax 091 922 89 28

arch@loriso.ch - www.loriso.ch

LEGENDA

— LINEA DI ARRETRAMENTO

- - - NUOVI CONFINI

PIANO GARAGE-CANTINA EDIFICIO A

Piano n.: 3A Dis. G.M.
Data: 17.05.2010 Rev. F.G.
Scala: 1:100 Rev. -

