

RESIDENZA L'ULIVO

TESSERETE - MAPP. n. 214-216-232-427-429-430 (vedi nuovo piano parcellare geometra)
EDIFICIO RESIDENZIALE
ZARINA S.A. - VIA CANTONALE 13 - LUGANO

claudio lo riso architetto


via s.salvatore 2 - CH 6900 lugano paradiso
tel 091 923 15 71 - fax 091 922 89 28
arch@loriso.ch - www.loriso.ch

PROSPETTO OVEST EDIFICIO D

Plano n.:	9D	Dis.	G.M.
Data:	25.09.2009	Rev.	F.G.
Scala:	1:100	Rev.	-

LEGENDA

 TERRENO ESISTENTE

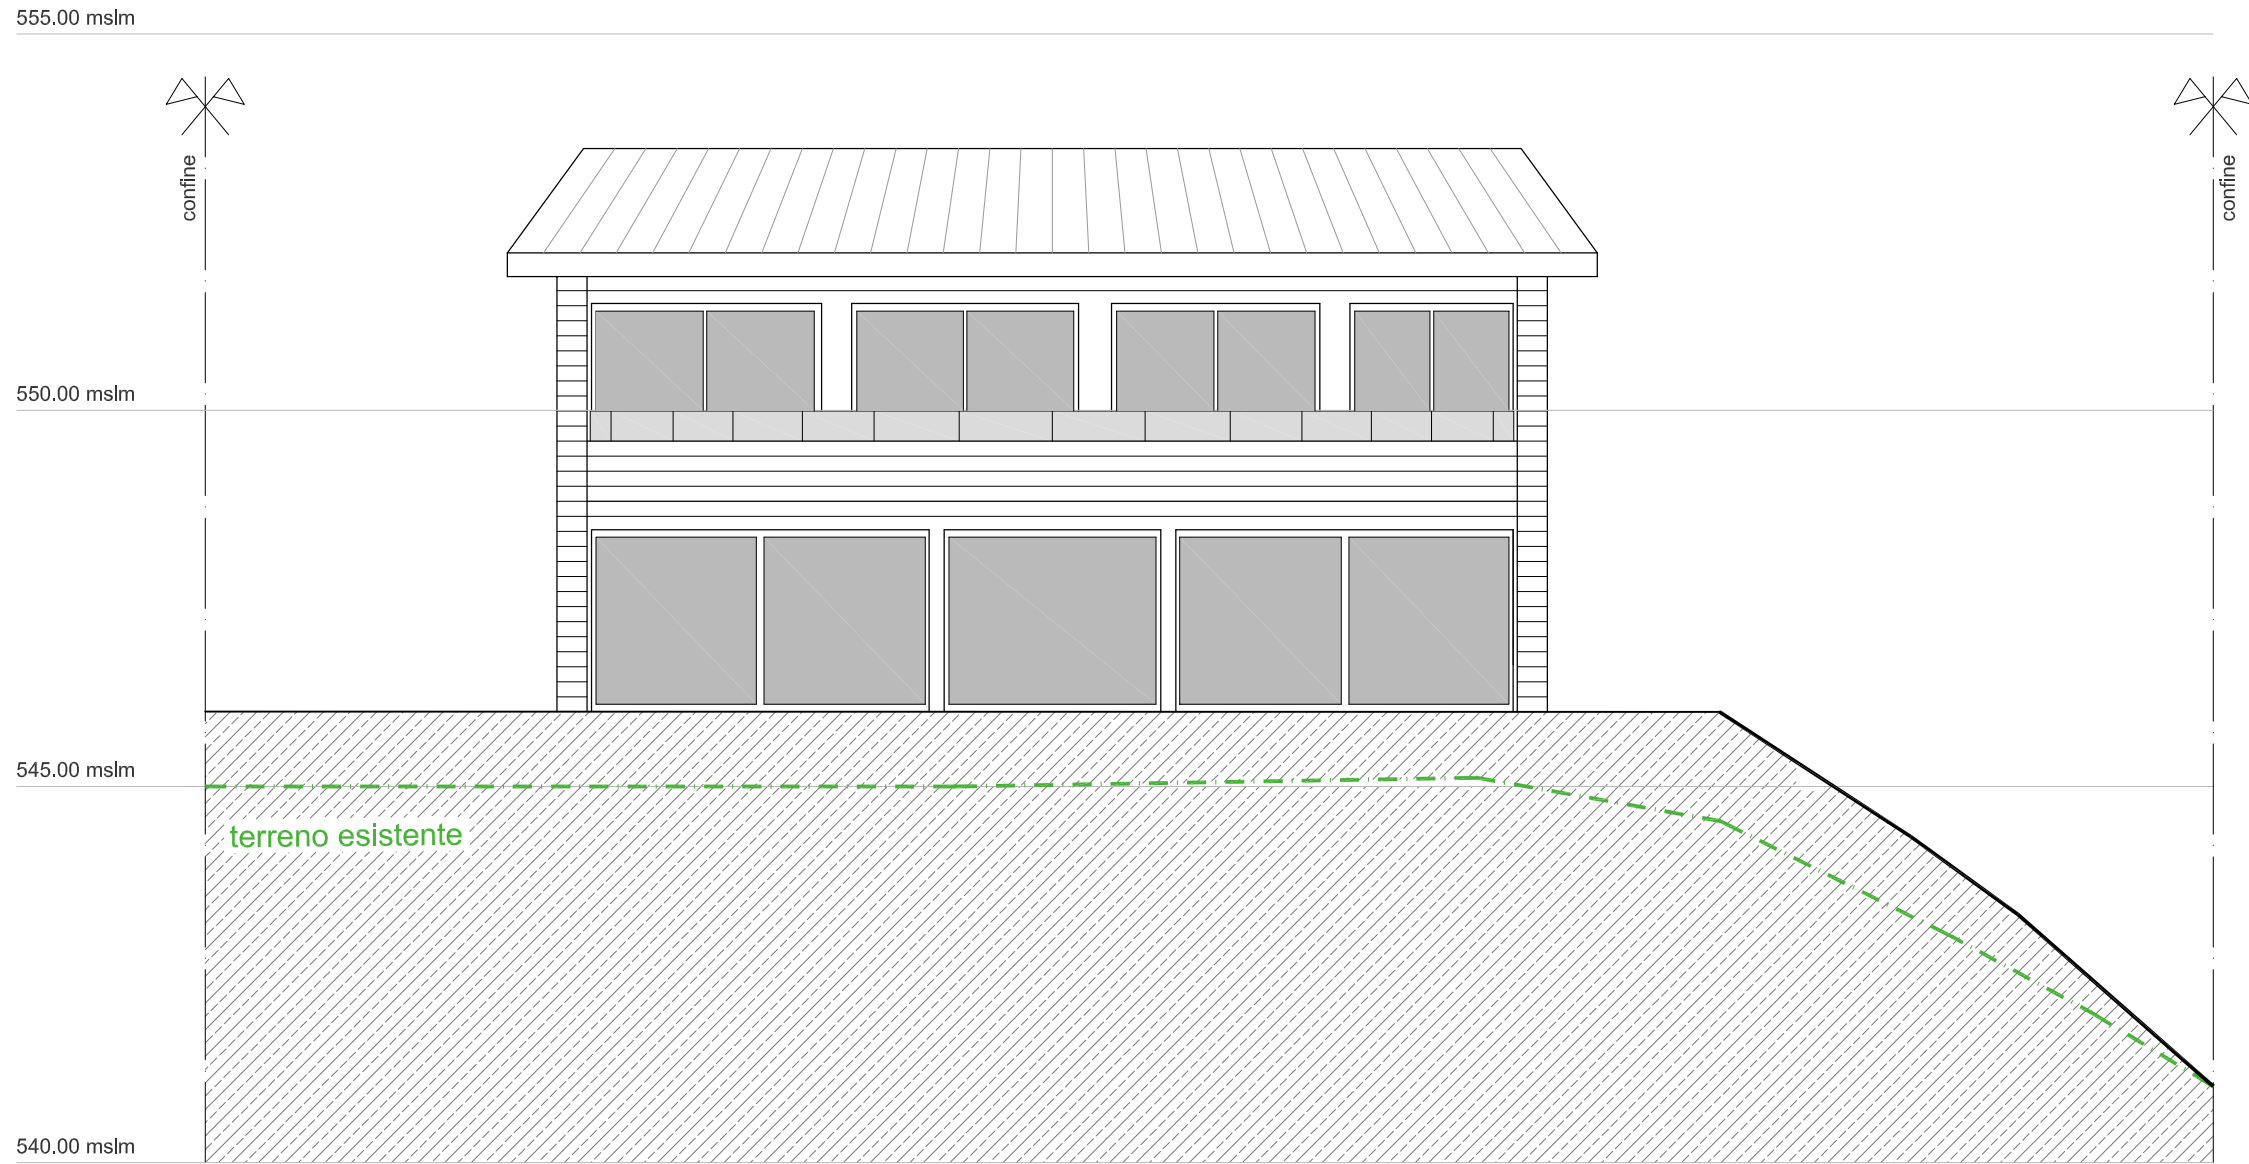

RESIDENZA L'ULIVO

TESSERETE - MAPP. n. 214-216-232-427-429-430 (vedi nuovo piano parcellare geometra)
EDIFICIO RESIDENZIALE
ZARINA S.A. - VIA CANTONALE 13 - LUGANO

claudio lo riso architetto


via s.salvatore 2 - CH 6900 lugano paradiso
tel 091 923 15 71 - fax 091 922 89 28
arch@loriso.ch - www.loriso.ch

SEZIONE D-D EDIFICIO D

Plano n.: 11B Dis. G.M.
Data: 25.09.2009 Rev. F.G.
Scala: 1:100 Rev. -

LEGENDA

 TERRENO ESISTENTE

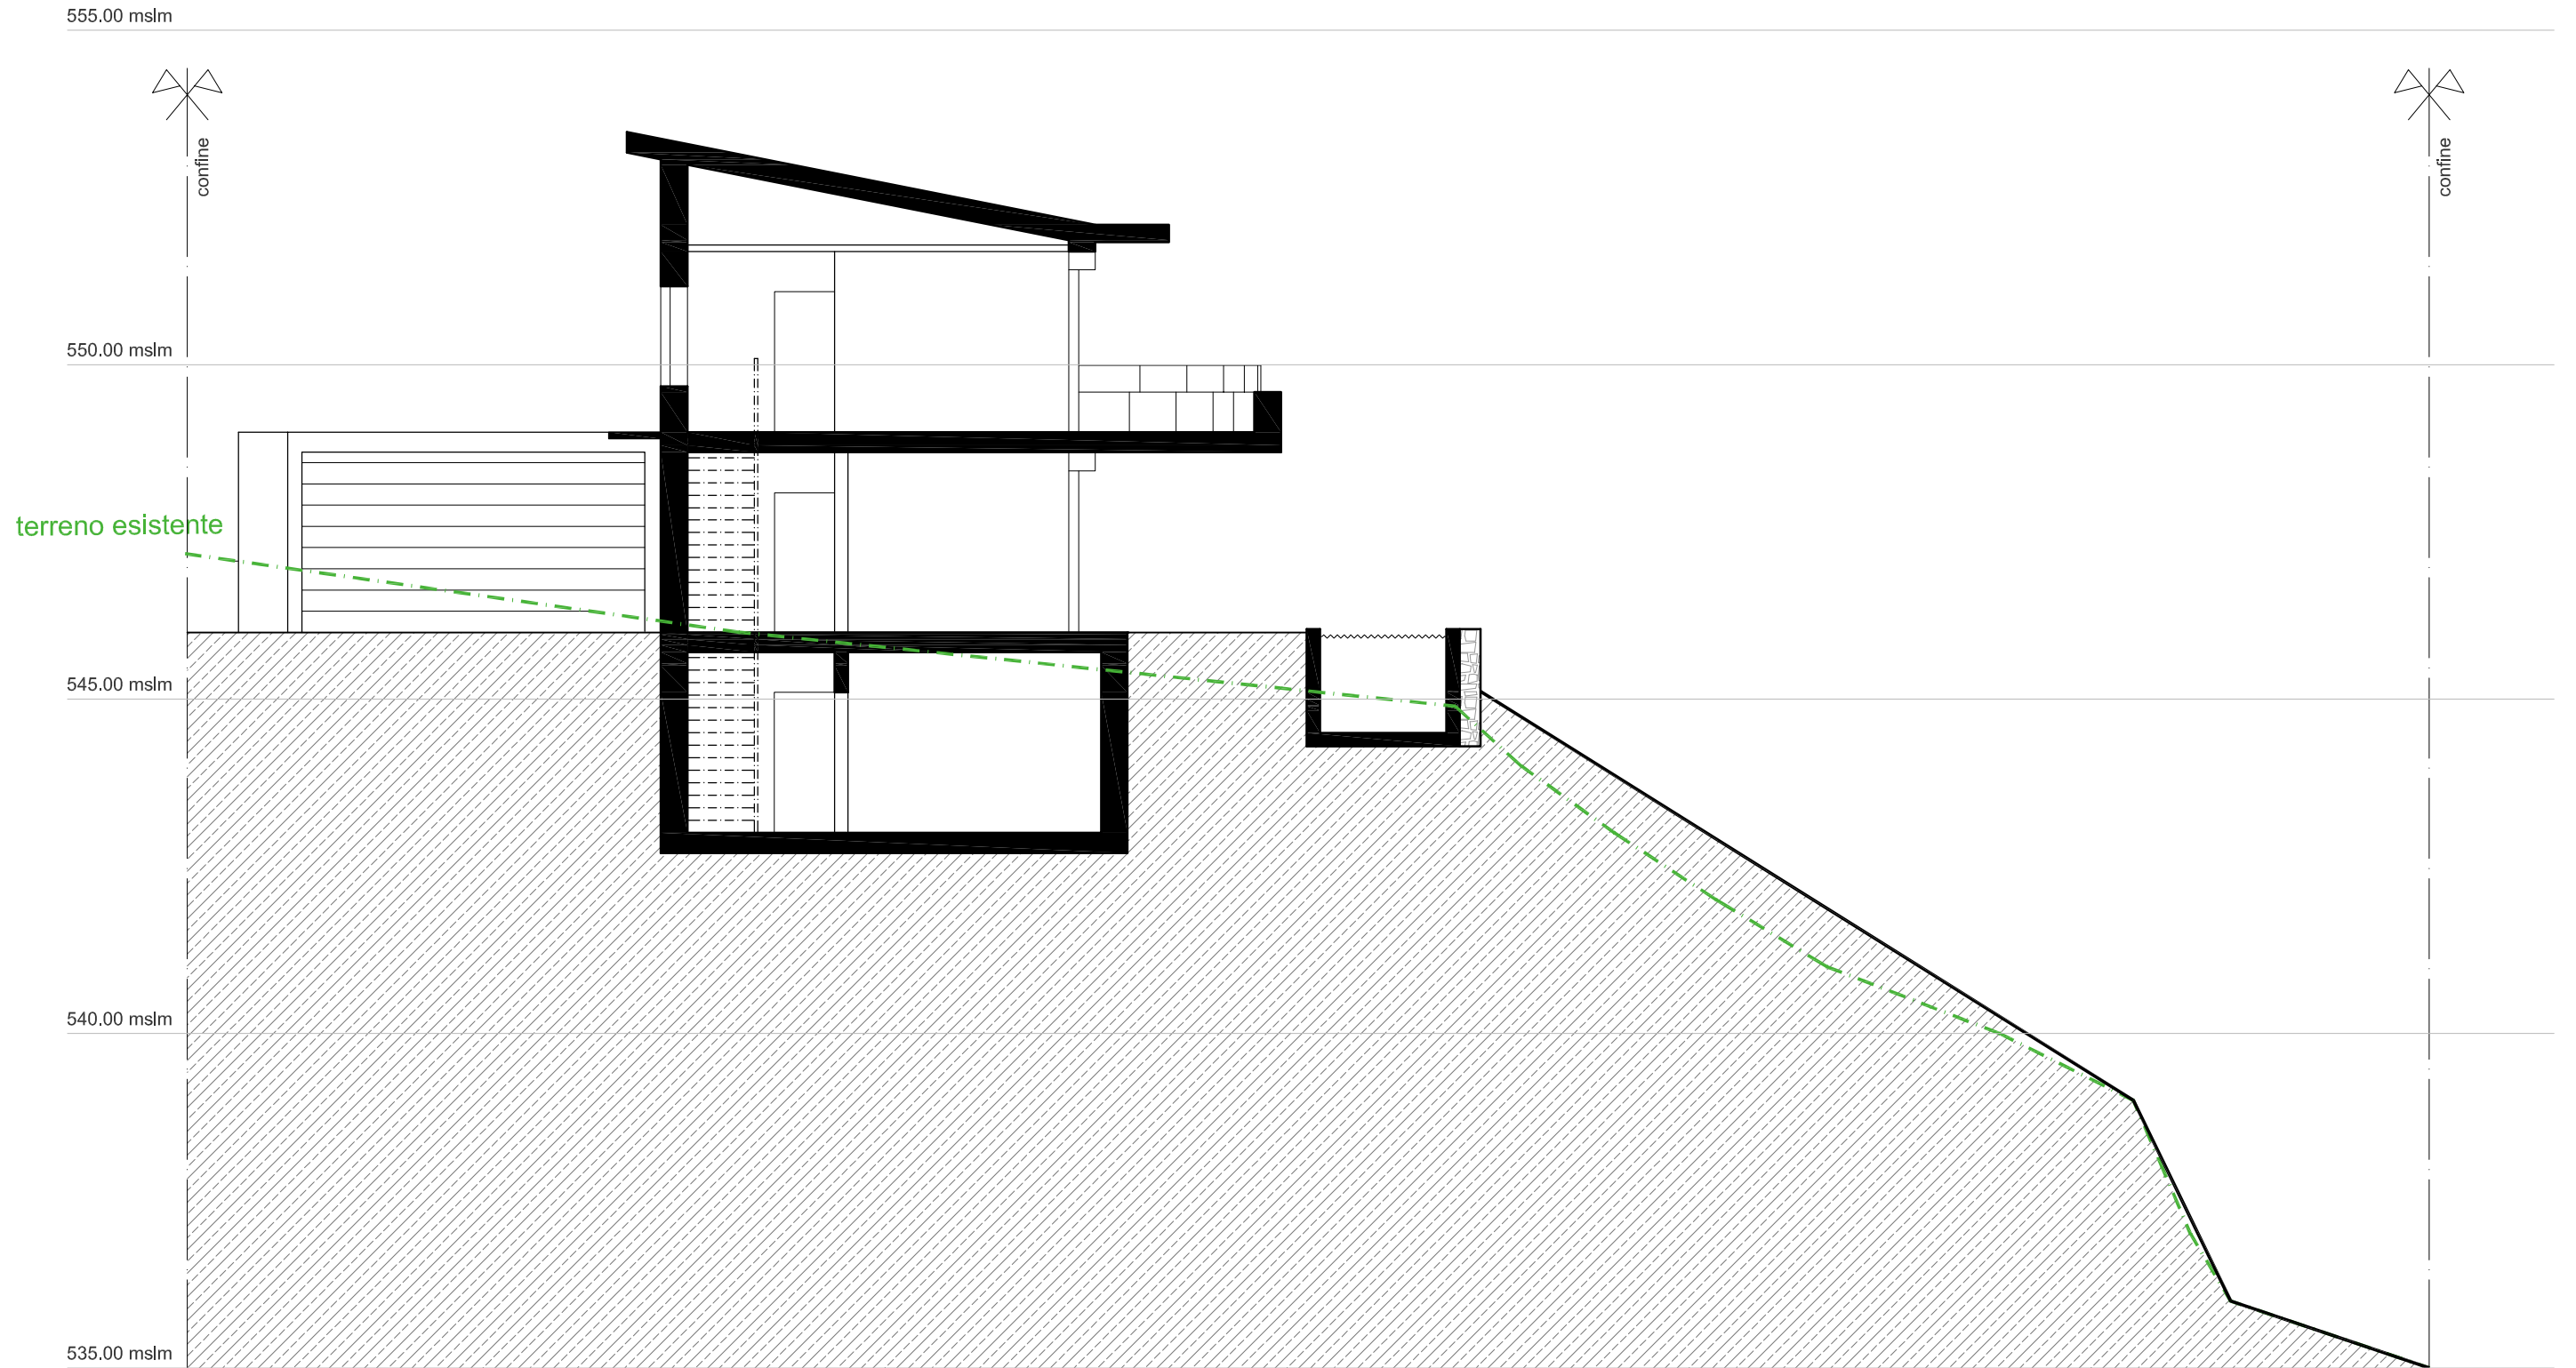

RESIDENZA L'ULIVO

TESSERETE - MAPP. n. 214-216-232-427-429-430 (vedi nuovo piano parcellare geometra)
EDIFICIO RESIDENZIALE
ZARINA S.A. - VIA CANTONALE 13 - LUGANO



claudio lo riso architetto


via s.salvatore 2 - CH 6900 lugano paradiso
tel 091 923 15 71 - fax 091 922 89 28
arch@loriso.ch - www.loriso.ch

PIANO TETTO EDIFICIO D

Plano n.:	6D	Dis.	G.M.
Data:	25.09.2009	Rev.	F.G.
Scala:	1:100	Rev.	-

LEGENDA

-  LINEA DI ARRETRAMENTO
-  NUOVI CONFINI

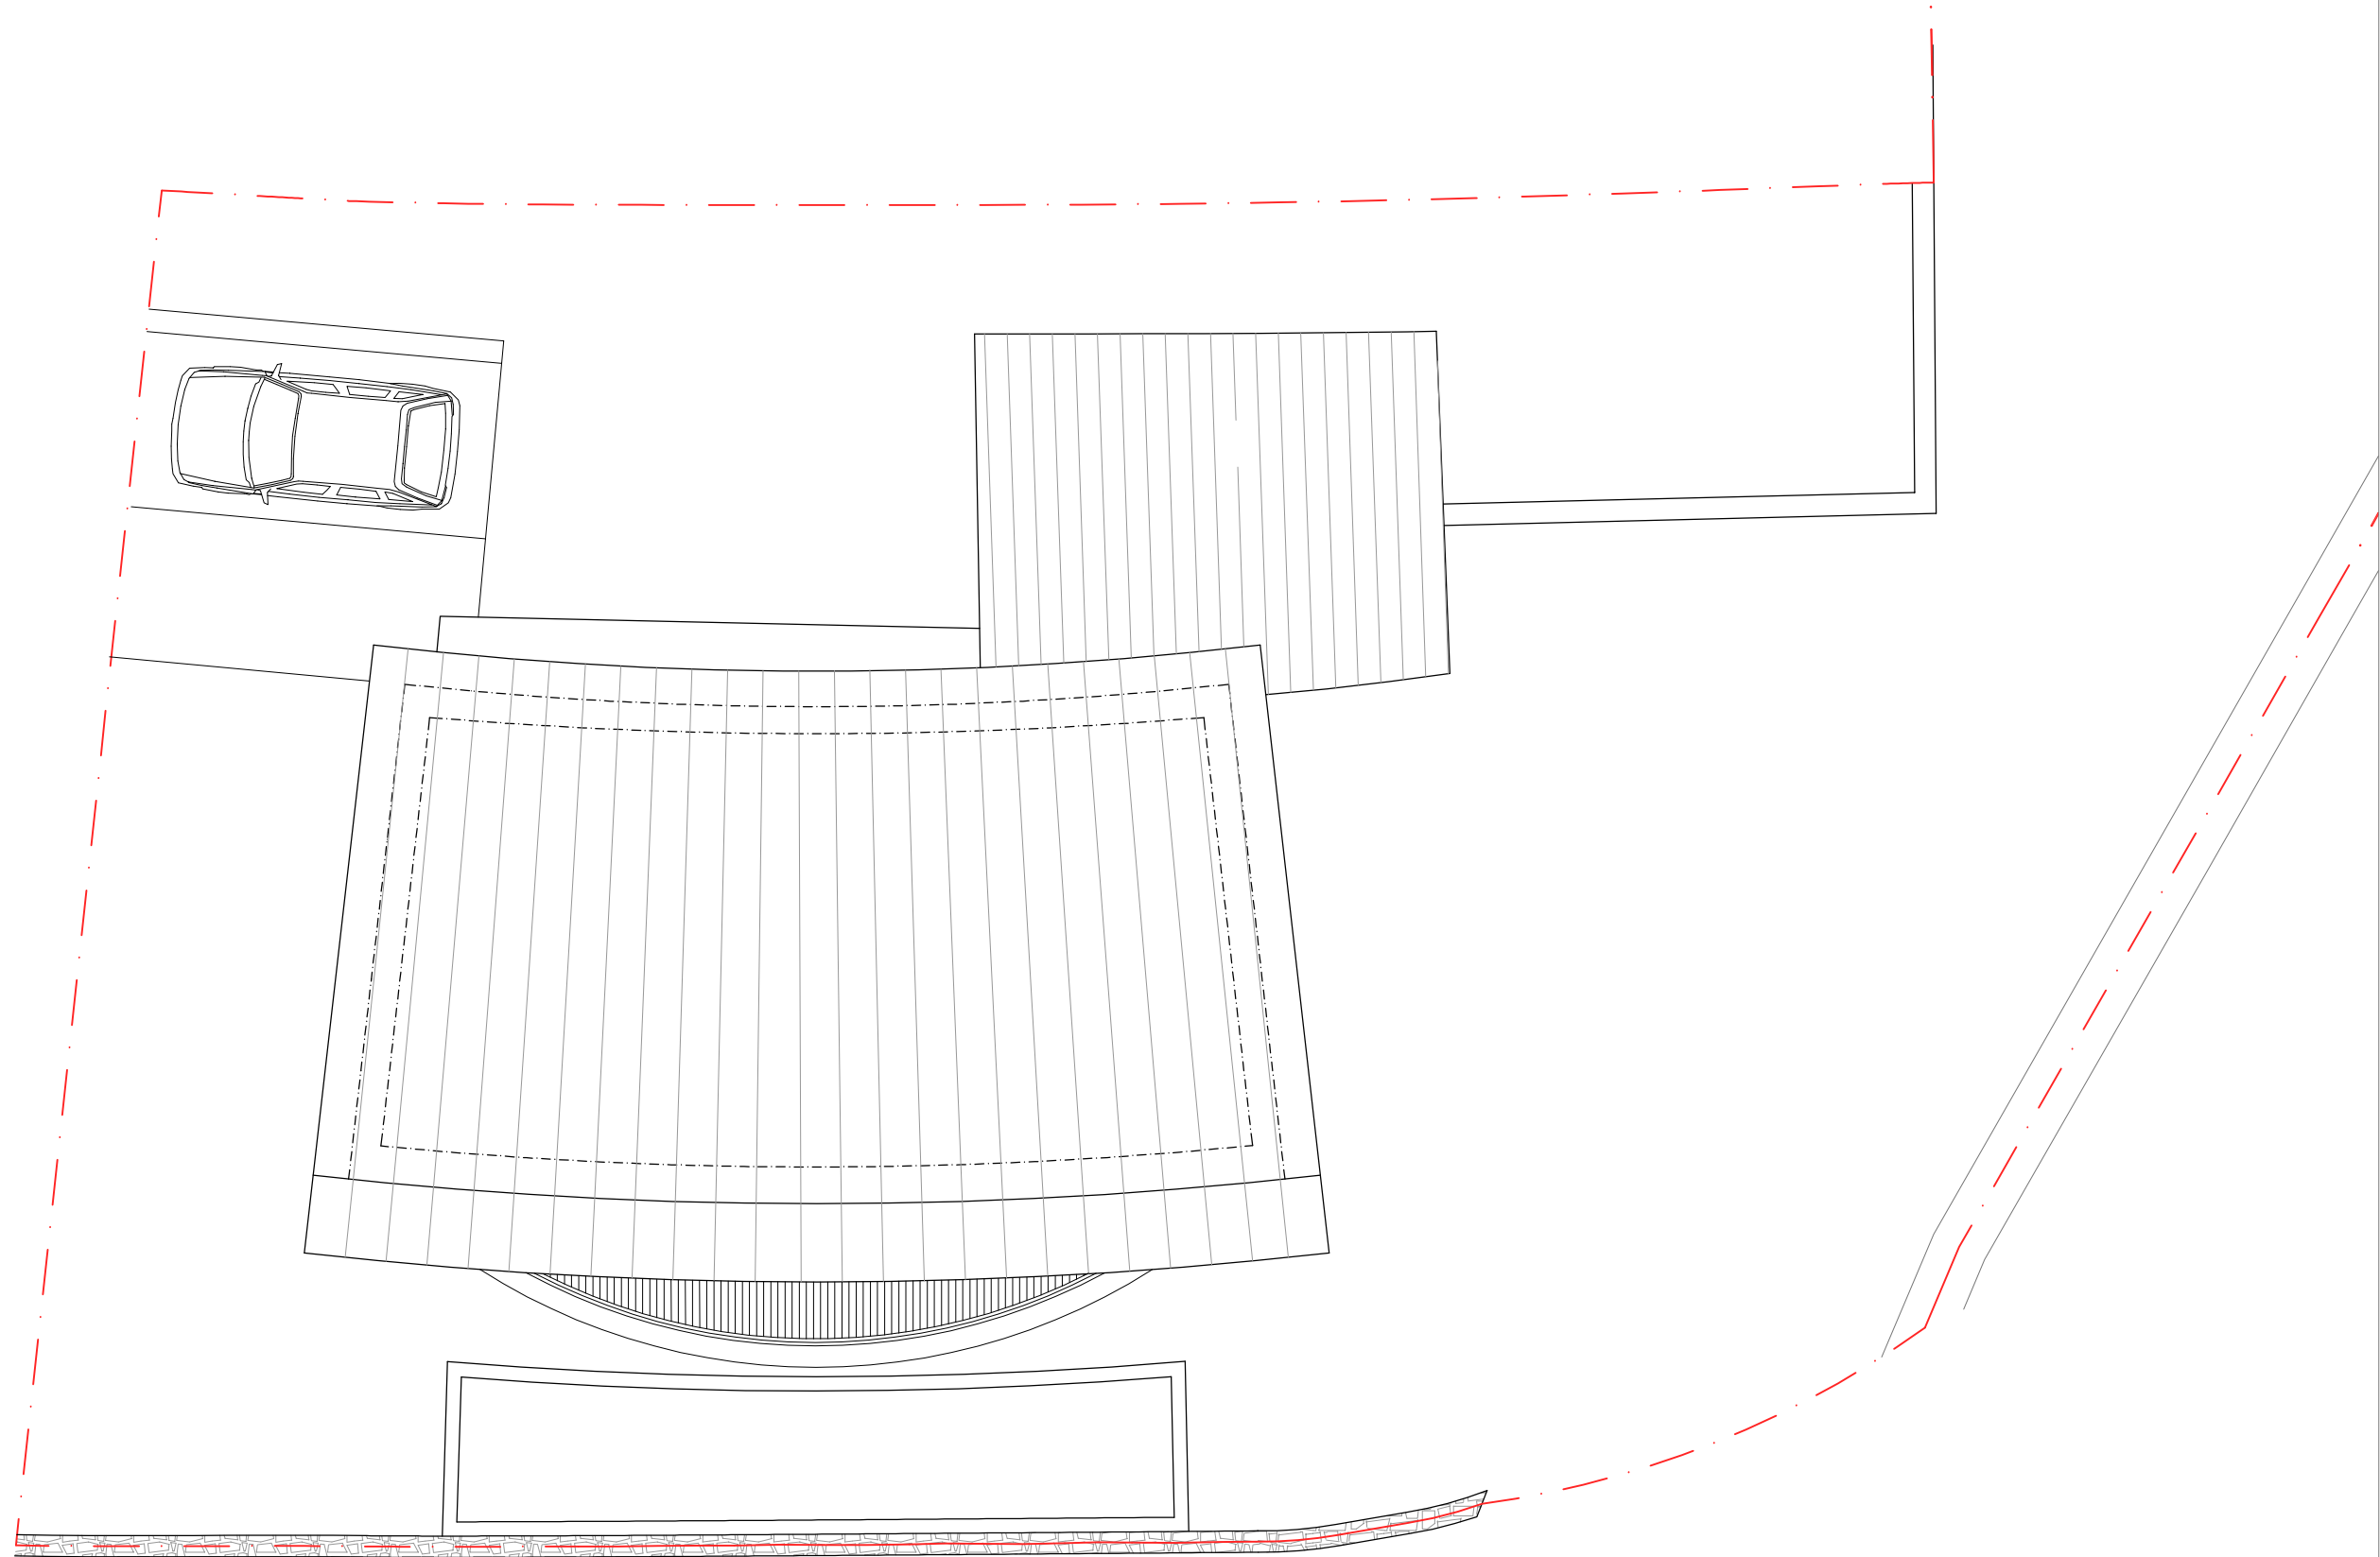



RESIDENZA L'ULIVO

TESSERETE - MAPP. n. 214-216-232-427-429-430 (vedi nuovo piano parcellare geometra)
EDIFICIO RESIDENZIALE
ZARINA S.A. - VIA CANTONALE 13 - LUGANO

claudio lo riso architetto


via s.salvatore 2 - CH 6900 lugano paradiso
tel 091 923 15 71 - fax 091 922 89 28
arch@loriso.ch - www.loriso.ch

LEGENDA

-  LINEA DI ARRETRAMENTO
-  NUOVI CONFINI

PIANO PRIMO EDIFICIO D

Plano n.: 5D Dis. G.M.
Data: 25.09.2009 Rev. F.G.
Scala: 1:100 Rev. -

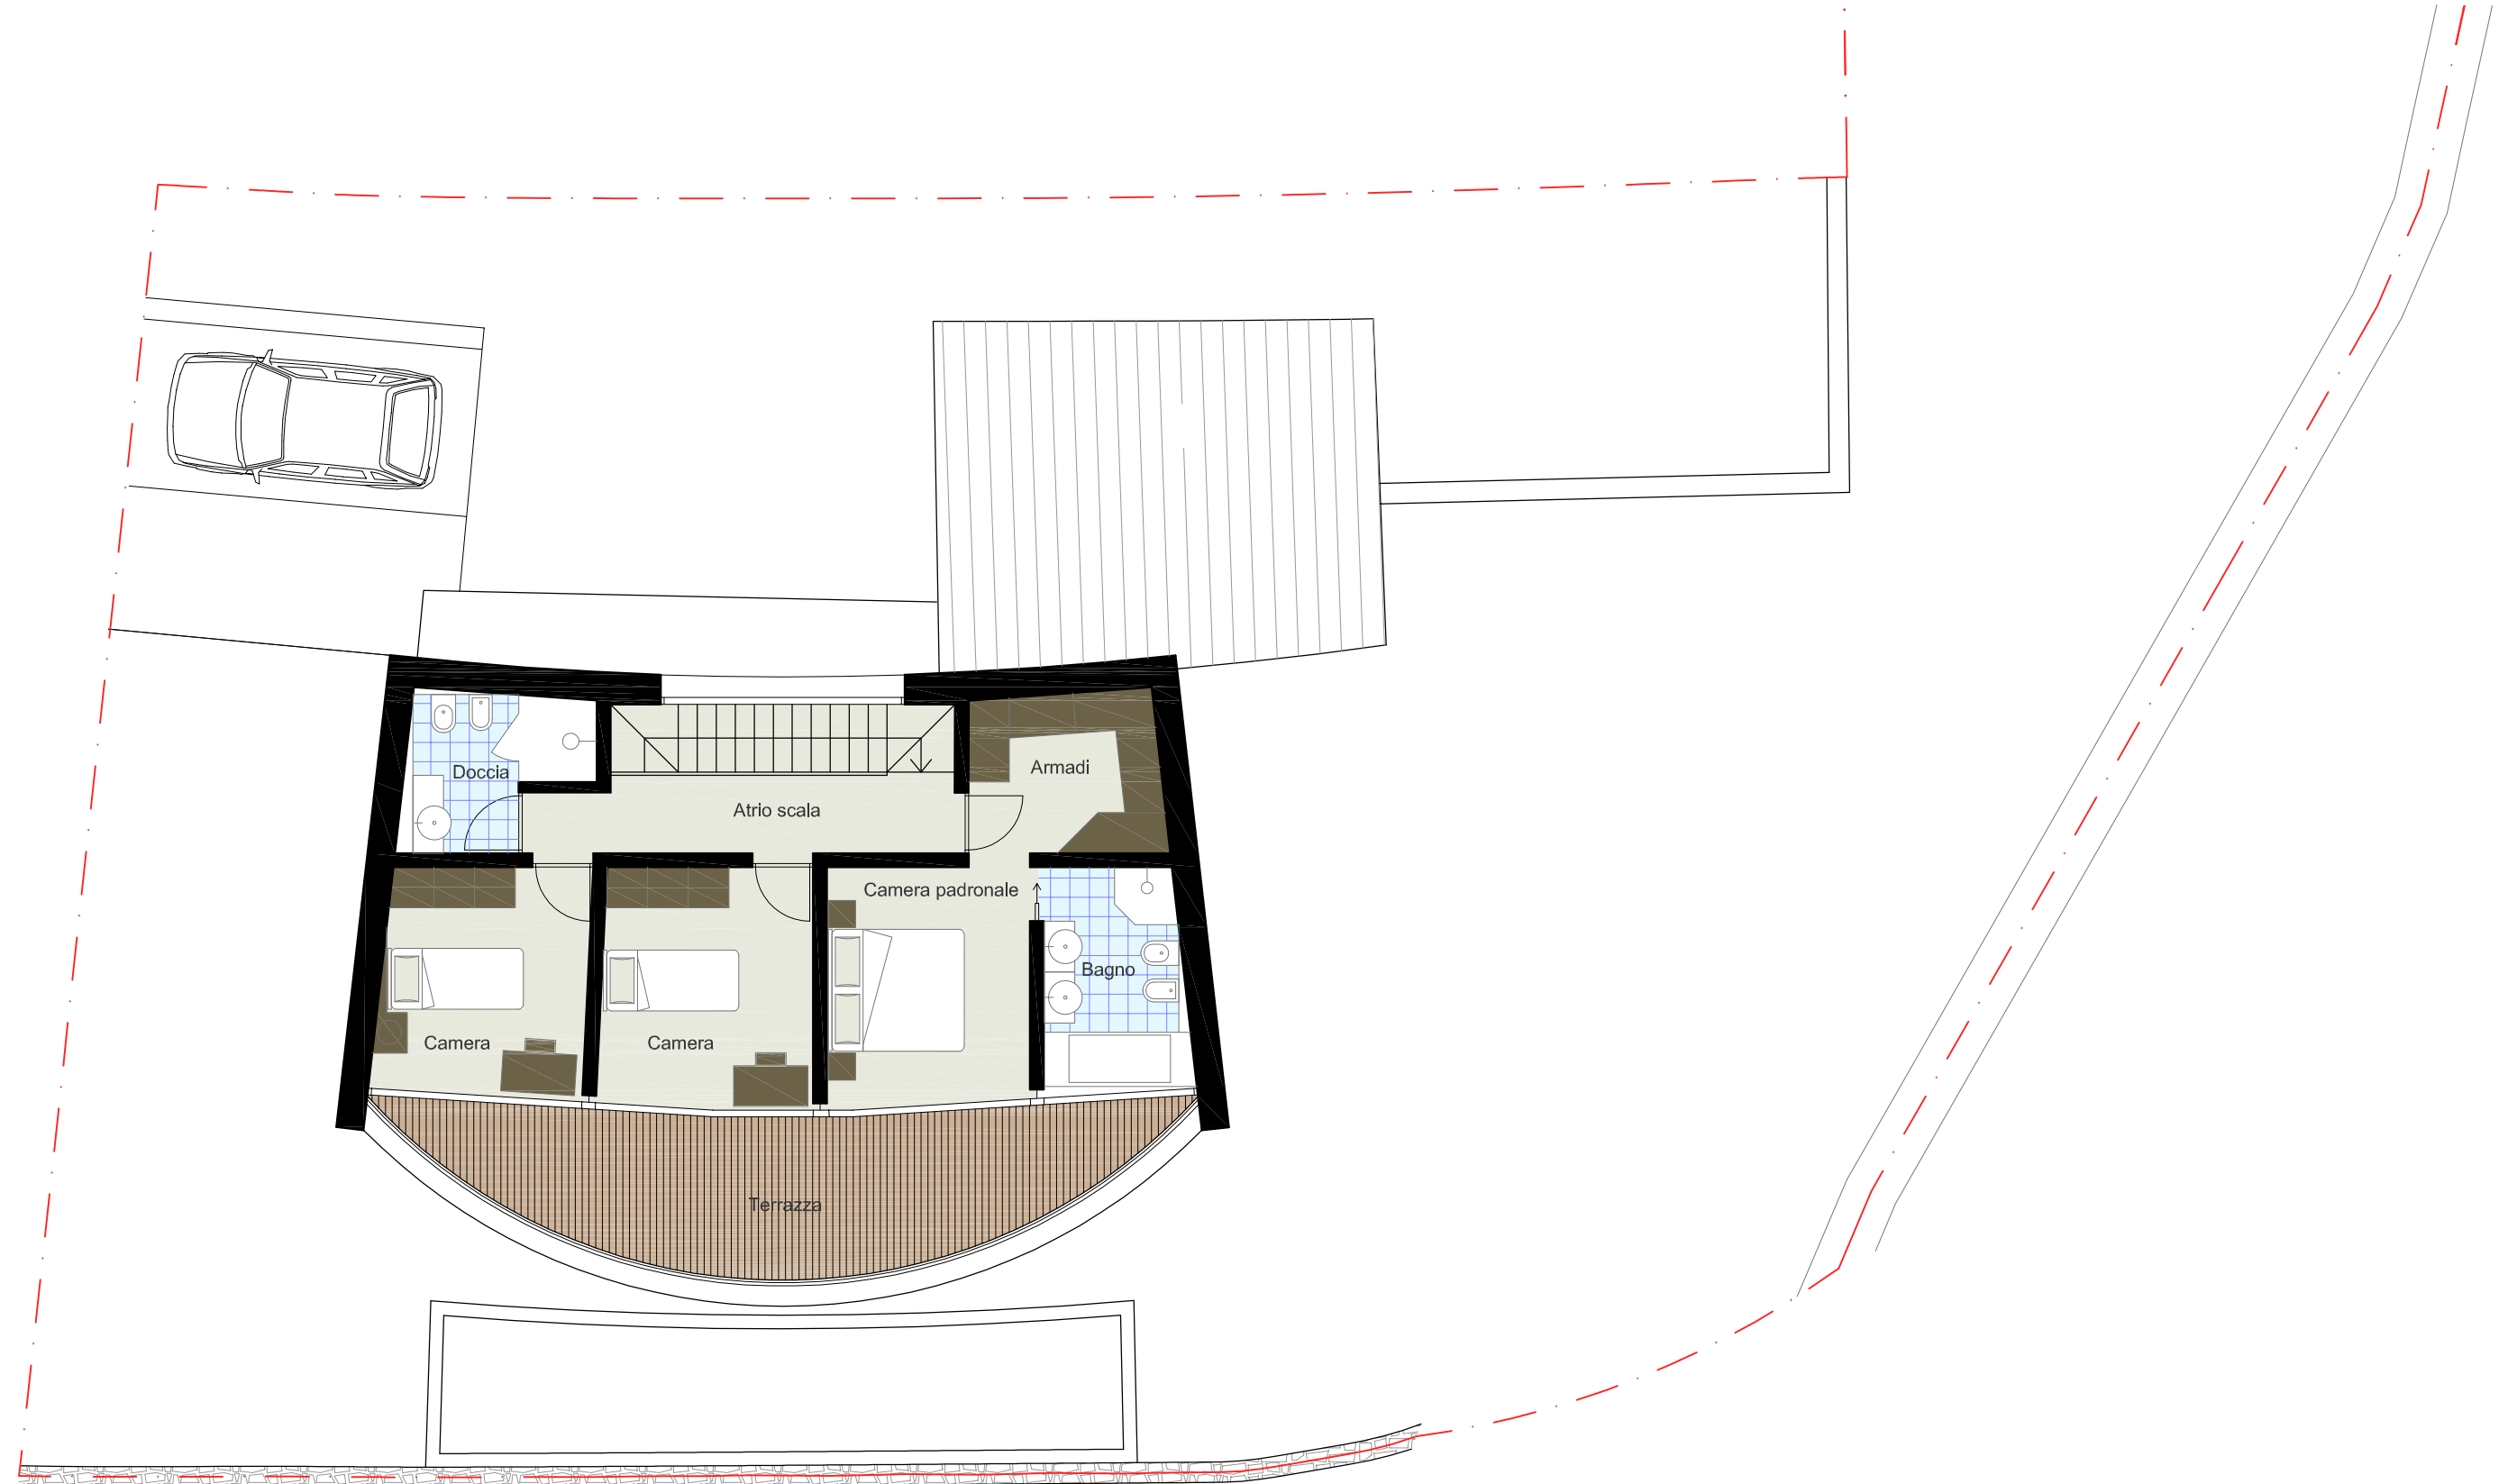



RESIDENZA L'ULIVO

TESSERETE - MAPP. n. 214-216-232-427-429-430 (vedi nuovo piano parcellare geometra)
EDIFICIO RESIDENZIALE
ZARINA S.A. - VIA CANTONALE 13 - LUGANO

claudio lo riso architetto


via s.salvatore 2 - CH 6900 lugano paradiso
tel 091 923 15 71 - fax 091 922 89 28
arch@loriso.ch - www.loriso.ch

LEGENDA

-  LINEA DI ARRETRAMENTO
-  NUOVI CONFINI

PIANO TERRA EDIFICIO D

Plano n.:	4D	Dis.	G.M.
Data:	25.09.2009	Rev.	F.G.
Scala:	1:100	Rev.	-

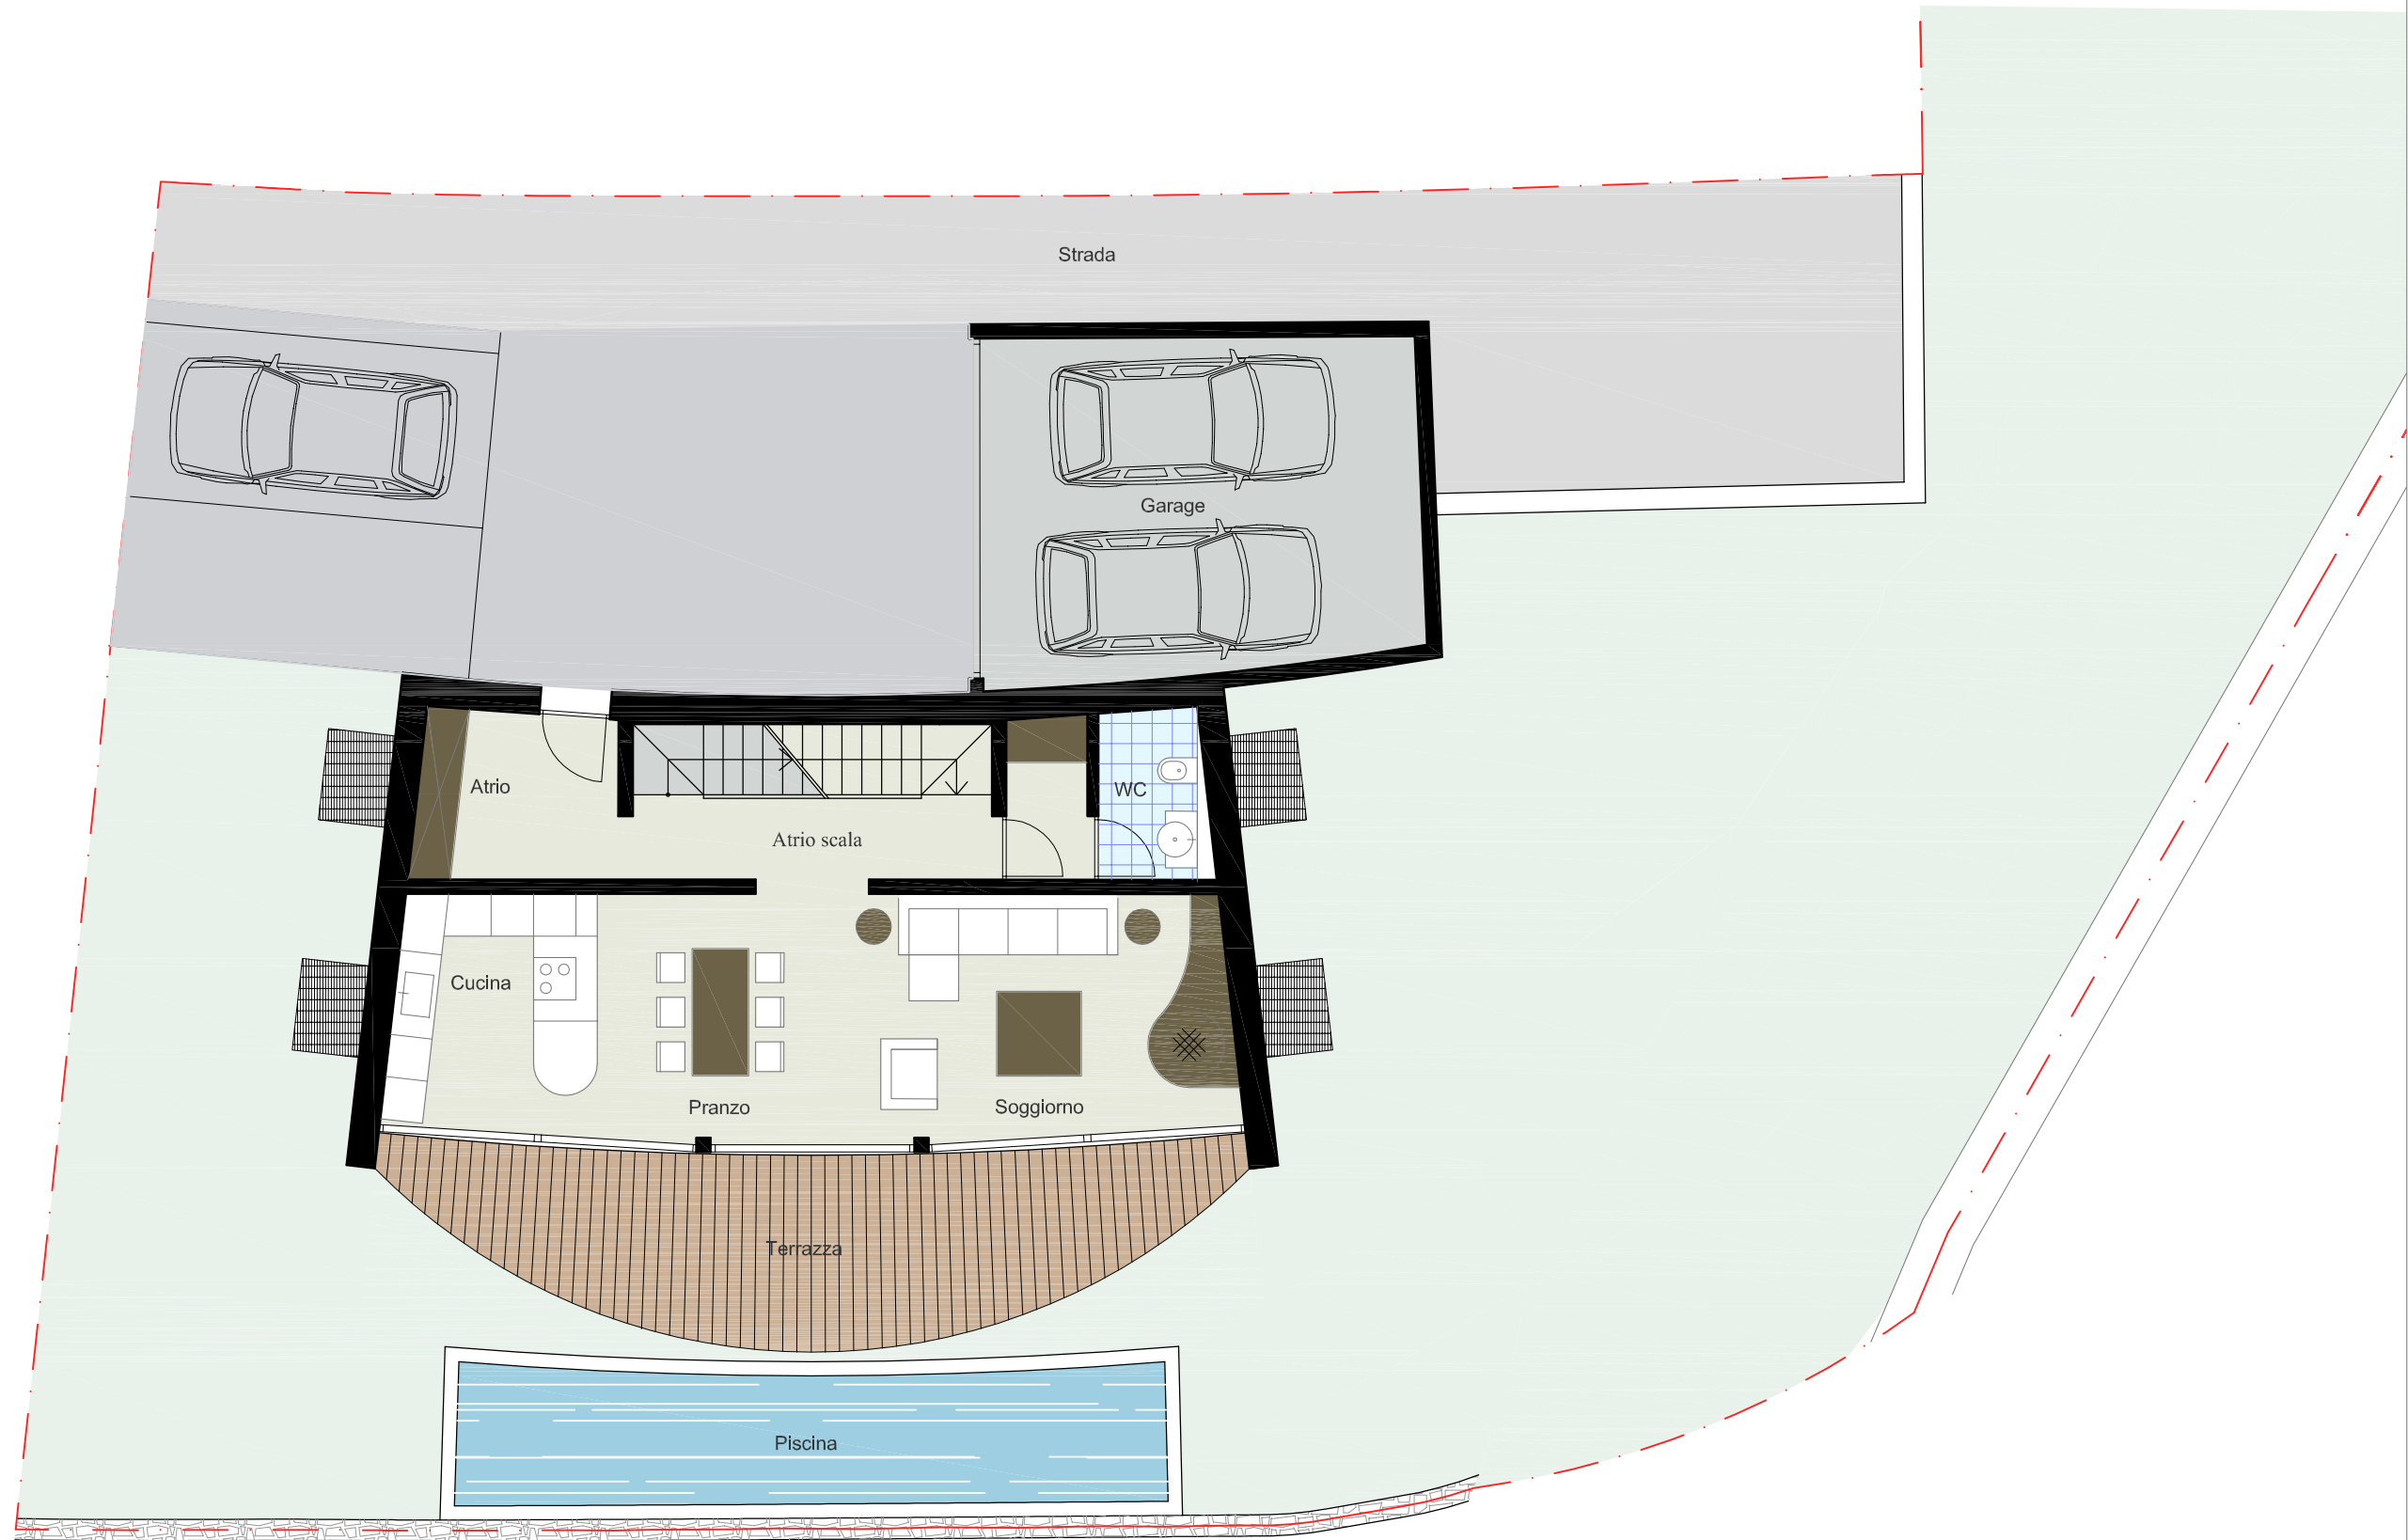

RESIDENZA L'ULIVO

TESSERETE - MAPP. n. 214-216-232-427-429-430 (vedi nuovo piano parcellare geometra)
EDIFICIO RESIDENZIALE
ZARINA S.A. - VIA CANTONALE 13 - LUGANO



claudio lo riso architetto

via s.salvatore 2 - CH 6900 lugano paradiso
tel 091 923 15 71 - fax 091 922 89 28
arch@loriso.ch - www.loriso.ch

PIANO CANTINA EDIFICIO D

Plano n.:	3D	Dis.	G.M.
Data:	25.09.2009	Rev.	F.G.
Scala:	1:100	Rev.	-

LEGENDA

-  LINEA DI ARRETRAMENTO
-  NUOVI CONFINI

